

# GRAND CENTRAL

ein Ort für Enthusiasten, Kreative, Liebende,  
Arbeitende, Feiernde, Schaffende, Freunde...?



## Eventmappe

Grand Central - Alter Bahnhof Oberneuland

GRAND CENTRAL EVENT



## AUTHENTISCHER CHARME - modernes Ambiente

Aufwendig und liebevoll restauriert, schafft der einstige Bahnhof in Oberneuland eine einzigartige Verbindung aus historischem Ambiente und modernem Zeitgeist. Unter dem Namen Grand Central ist ein Veranstaltungsort entstanden, der immer noch die Menschen miteinander verbindet - mit stilvollen Events und ausgesuchten Kulturveranstaltungen. Mit individuellen Konzepten, einem professionellen Service sowie einer anspruchsvollen Ausstattung wird aus einer Idee ein eindrucksvolles Ereignis.

Kaum ein anderes Gebäude erzählt so viele Geschichten wie ein Bahnhof. Aus dem alten Bahnhof Oberneuland - dort, wo einst Reisende aus Bremen nach Hamburg in die Züge stiegen - wurde ein außergewöhnlicher Veranstaltungsort geschaffen. Repräsentative Veranstaltungsflächen und Büros bieten Raum für Kreativität, Genuss und Begegnungen.



# Events im Grand Central

Ob Hochzeits-, Geburtstags- oder Weihnachtsfeiern - mit Ihren Familien und Freunden sind Sie bestens aufgehoben im Grand Central.

Der Grand Central gibt Ihnen den Rahmen, Ihr Jahreshighlight entsprechend feiern zu können. Mit langjähriger Erfahrung im Veranstaltungsbereich steht momentis Ihnen als zuverlässiger und kreativer Partner zur Seite, um Ihr Event unvergesslich zu machen. Wir freuen uns auf Sie!

ffi

## Eventpauschale

beinhaltet pro Person folgende Leistungen für 7 Stunden:

2 Begrüßungsdrinks

Softgetränke, Kaffeespezialitäten u.  
Tees, Bier, Rotwein, Weißwein, Prosecco

Eine Auswahl an qualitativen Spirituosen

Raummiete inkl. vorhandener Möbel

Endreinigung (im normalem Ausmaß)

Nebenkosten (Wasser, Strom)

Servicepersonal Getränke

Tischwäsche

Getränke- und Menükarte

*Pro Person € 89,00*

## Gäste unter 16 Jahre

Wir berechnen für Ihre jüngeren Gäste, bis zu einem Alter von 9 Jahren, keine Kosten.

Für Kinder von 10 bis 15 Jahre berechnen wir 50% der Eventpauschale und ggf. Speisen.

Kinderstühle sind in begrenzter Anzahl vorhanden.

## Nachmittagsempfang

beinhaltet pro Person folgende Leistungen:

Begrüßungsdrink

Bier

Softgetränke

Kaffeespezialitäten und Tees

Servicepersonal

je Stunde €17,00 pro anwesende Person

Mindestens jedoch € 350,00 je Stunde

Kann bis 18:00 Uhr gebucht werden

## Wer hat an der Uhr gedreht -Verlängerung

Wenn es am schönsten ist muss man nicht unbedingt aufhören. Sie haben die Möglichkeit die Pauschale 2 Stunden zu verlängern.

Pro noch anwesende Person € 22,50 je Stunde.

(Mindestens jedoch € 450,00 je Stunde)

\* Alle genannten Preise verstehen sich inkl. der gesetzlichen Mehrwertsteuer

\* Die Pauschalen beziehen sich auf eine Mindestteilnehmerzahl von 70 Personen (Vollzahler)

# OPTIONALE LEISTUNGEN



GRAND CENTRAL EVENT

ALTER BAHNHOF OBERNEULAND

## Begrüßungsdrink

Reichen Sie Ihren Gästen zur Begrüßung ein Aperitif, wahlweise Rosé Secco, Lillet Wildberry oder Aperol Sprizz.

In der Eventpauschale inkl.

## Cocktails

Cocktailauswahl „Einzelabrechnung“  
5 Cocktailvarianten

Mindestabnahme: 120 Stück

Pro Stück € 7,50

Cocktailauswahl „All inclusive“  
5 Cocktailvarianten

Pauschale gilt für 5 Stunden

Verlängerungsstunde: Pro Person € 7,50

Pro Person € 24,50

## Mitternachtssnack

Ob Currywurst, Käseplatte oder Suppe, je nach Belieben

Pro Person € 4,75 - 10,60

## Kuchenbuffet

Saisonale Blechkuchen und/oder Torten liebevoll angerichtet

Pro Person € 3,75 - 5,50

## Let the Music play - DJ

Ein professioneller DJ für 7 Stunden  
ab € 775,00 - jede weitere Stunde € 75,00

DJ Licht und Tontechnik Set € 180,00

## Keep smiling - Fotoautomat

Fotobox inkl. Verkleidungen, Sofort-Bild-  
druck und Online oder CD-Dokumentation  
€ 535,50

## Besonderes (Auf Anfrage)

- Shuttle Service
- Oldtimer zur Miete
- Themen-Dekorationen
- Live-Musik Top 40, Jazz, Soul ...
- Showact's - Comedians und Artisten

## Freie Trauung

Freie Trauung draußen auf dem Hof oder im Foyer des Grand Centrals.

Kalkulation der Kosten richtet sich nach persönlicher Absprache der Details.

Gemeinsam mit Ihnen planen wir ihre individuelle Wunsch-Trauung.

## Eventausstattung

LED-Bildschirm 75' Zoll	€ 145,00
Beamer und Leinwand	€ 75,00
Bühnenausleuchtung Arri 300	€ 35,00
Bühnenpodest(e) 200 x 100cm	€ 29,00
Metaplanwand (grauer Filz)	€ 35,00
Flipchart inkl. Papier und Stift	€ 25,00

# GRAND CENTRAL PARTNER




GRAND CENTRAL EVENT

ALTER BAHNHOF OBERNEULAND

Damit für Sie Ihre Feier im Vordergrund stehen kann und nicht die zeitaufwändige Suche nach den perfekten Dienstleistern, stellen wir Ihnen gerne unsere Auswahl an exquisiten Partnern wie Fotografen, Konditoren, Floristen, Djs und Caterern vor.

Bitte fragen Sie uns nach unserer Grand Central Partner-Mappe.

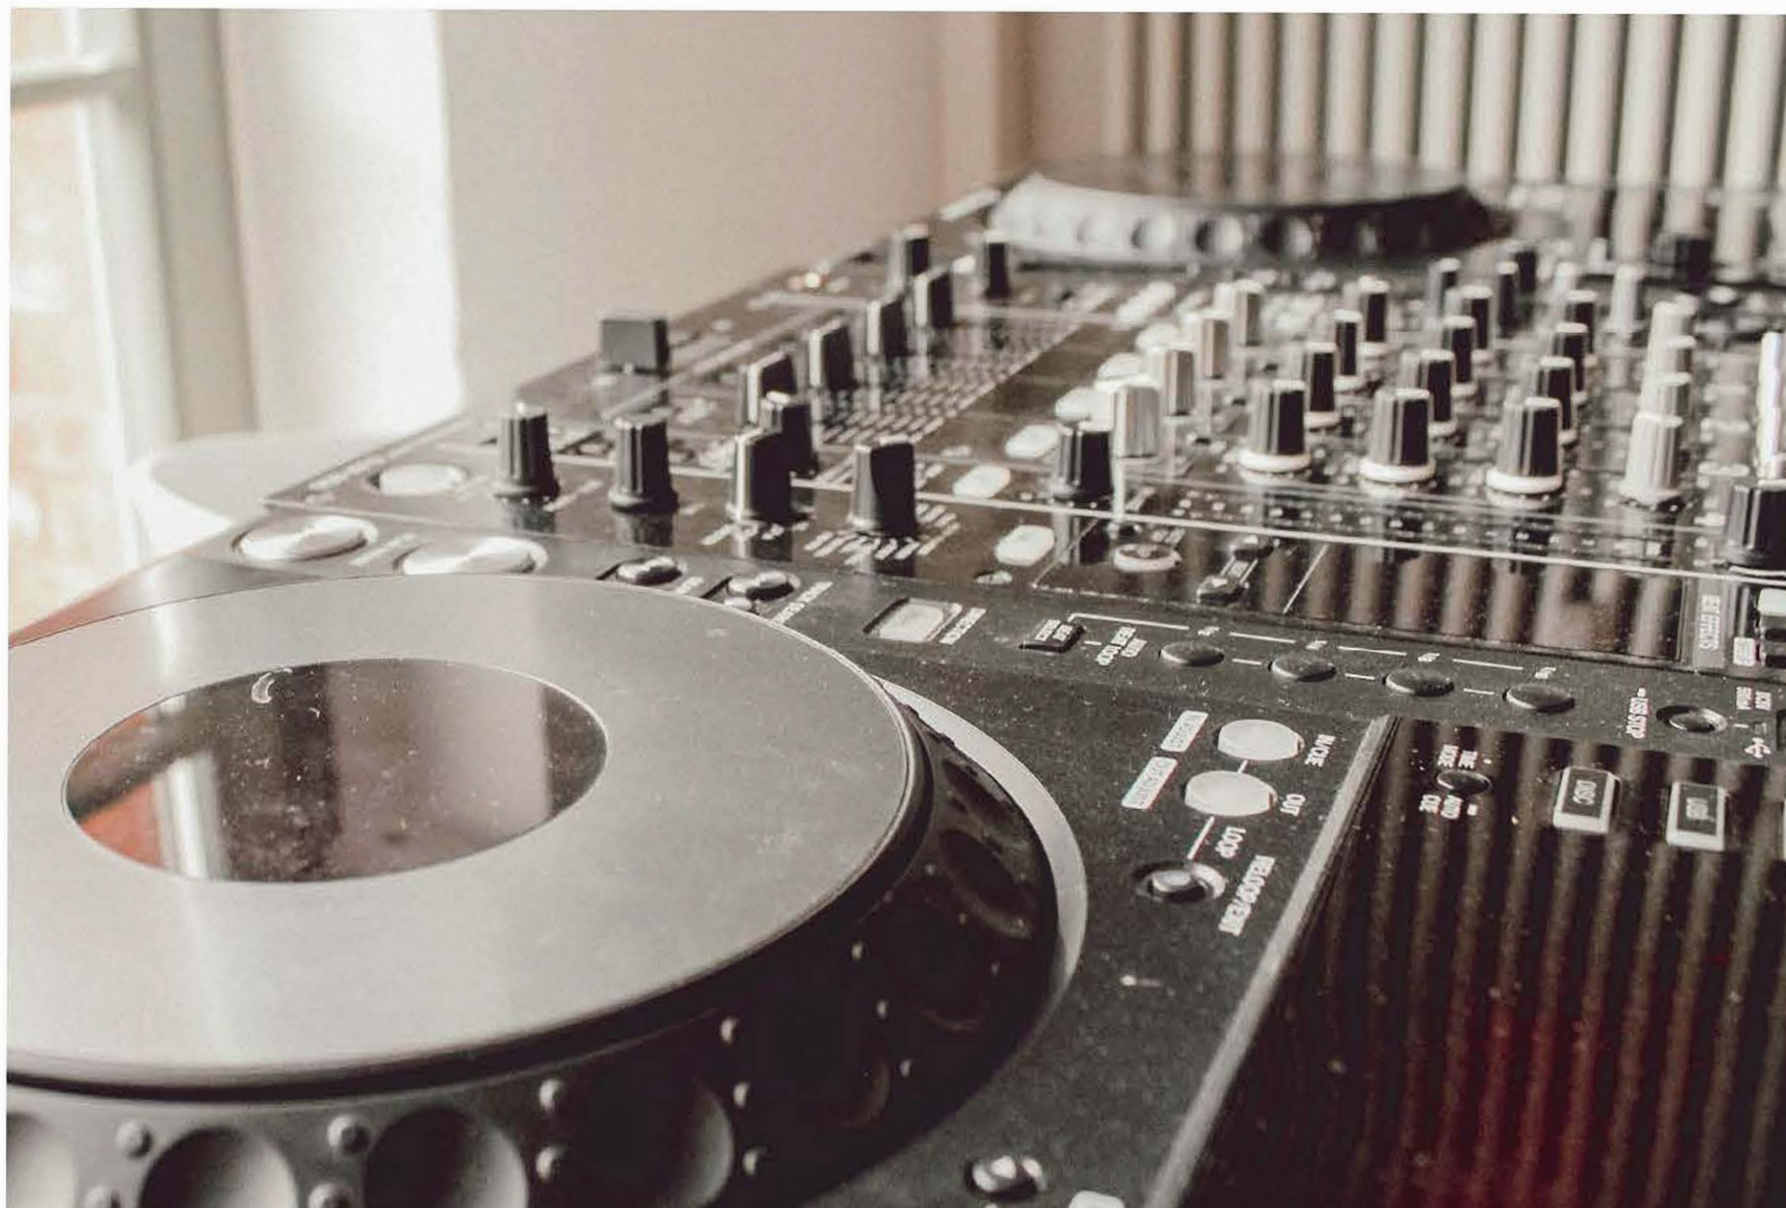

# Catering

Lassen Sie sich von unseren Cateringpartnern kulinarisch verzaubern.

Meri

KATERGRILL  
Kartoffel  
Salat

Tisch

Brat  
Jung  
S  
Kartoffe  
AU  
Crème B


# CATERING



GRAND CENTRAL EVENT  
ALTER BAHNHOF OBERNEULAND

Ob BBQ, klassisches Buffet, Fingerfood oder Menü, wir bieten Ihnen alles was Ihr Herz begehrt - vielfältig und perfekt auf Ihr Event abgestimmt. Fragen Sie uns gerne nach der umfangreichen Catering-Mappe.

Lassen Sie sich inspirieren ....

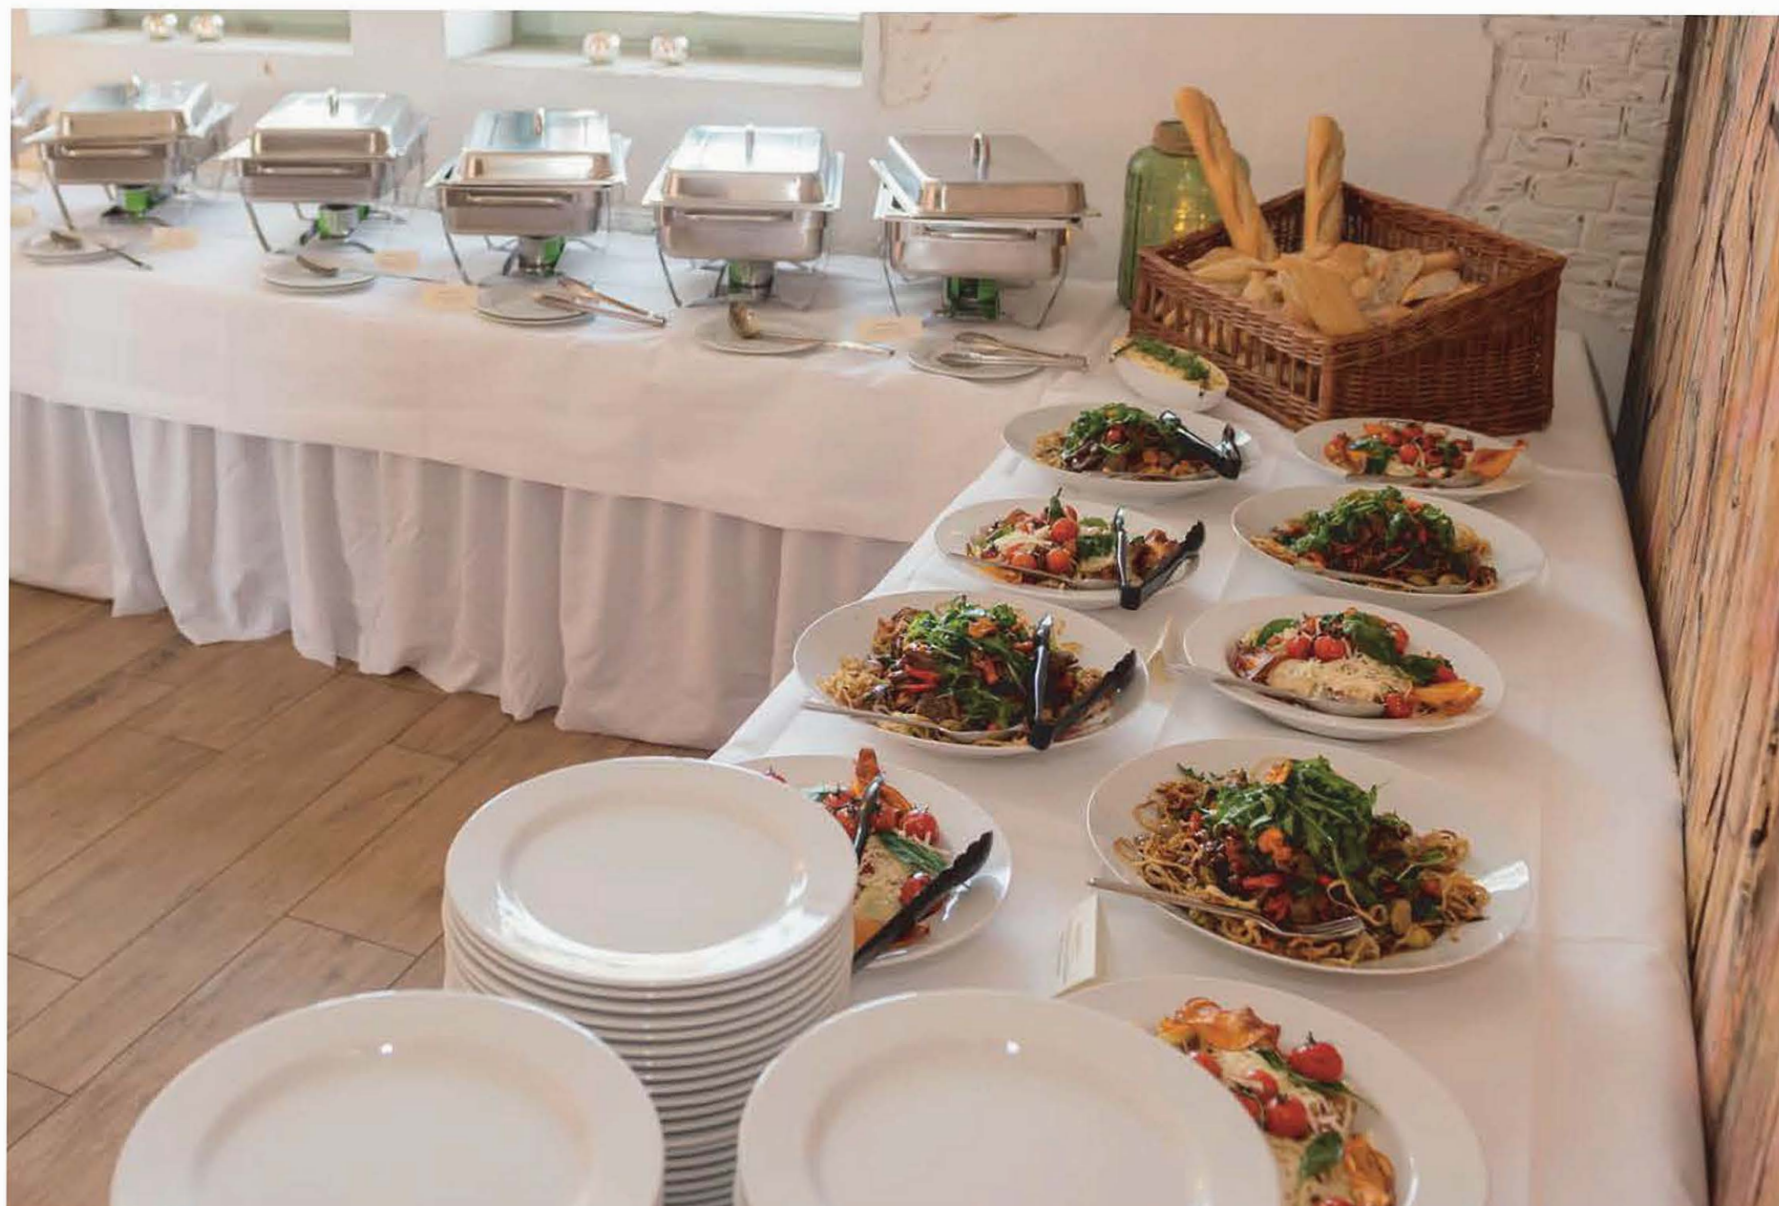




# GRUNDRISS



GRAND CENTRAL EVENT  
ALTER BAHNHOF OBERNEULAND

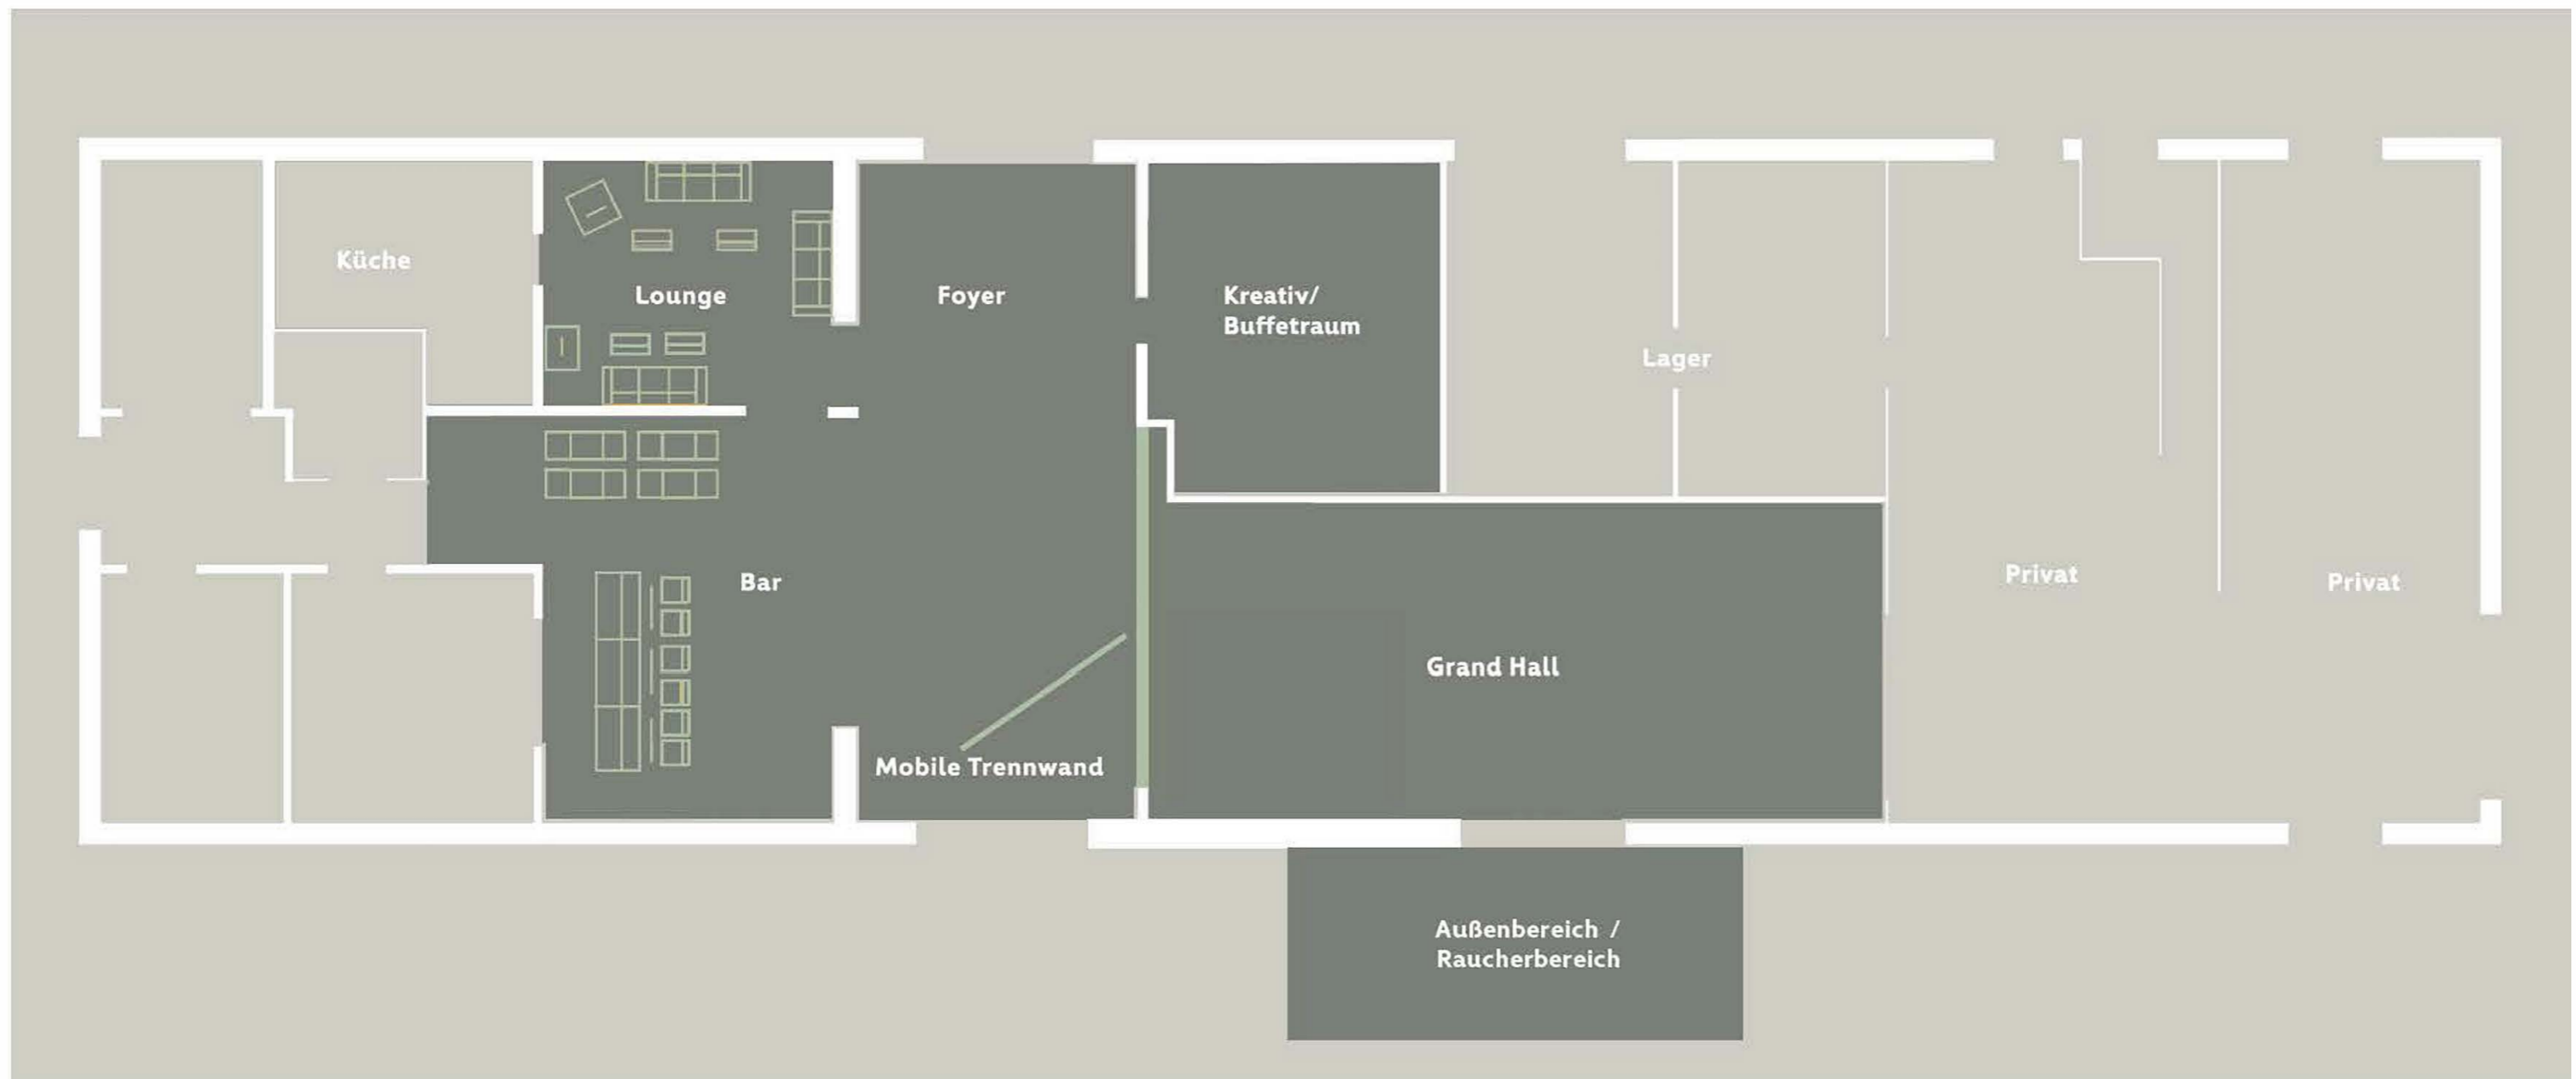

## Fakten

Kapazitäten: **Runde Tische** – bis zu 96 Personen

**Eckige Tische** – bis zu 112 Personen

**Party** – bis zu 200 Personen

Fläche: 270qm Eventfläche

Barrierefrei: Rollstuhlrampe und barrierefreie  
WC-Anlage

Ausstattung: Klimaanlage  
WLAN


## Fakten



momentis GmbH. Grand Central Event  
Rockwinkeler Heerstraße 42b  
28355 Bremen



Tel. +49(0)421- 696 356-16  
Fax +49(0)421- 696 356-10  
kontakt(at)grandcentral-bremen.de

Geschäftsführung: Sascha Tietje-Windt  
Steuernummer 60/124/11721 FA Bremen

[www.grandcentral-bremen.de](http://www.grandcentral-bremen.de)  
[www.facebook.com/grandcentral-bremen](https://www.facebook.com/grandcentral-bremen)  
[www.instagram.com/grand\\_central\\_event](https://www.instagram.com/grand_central_event)

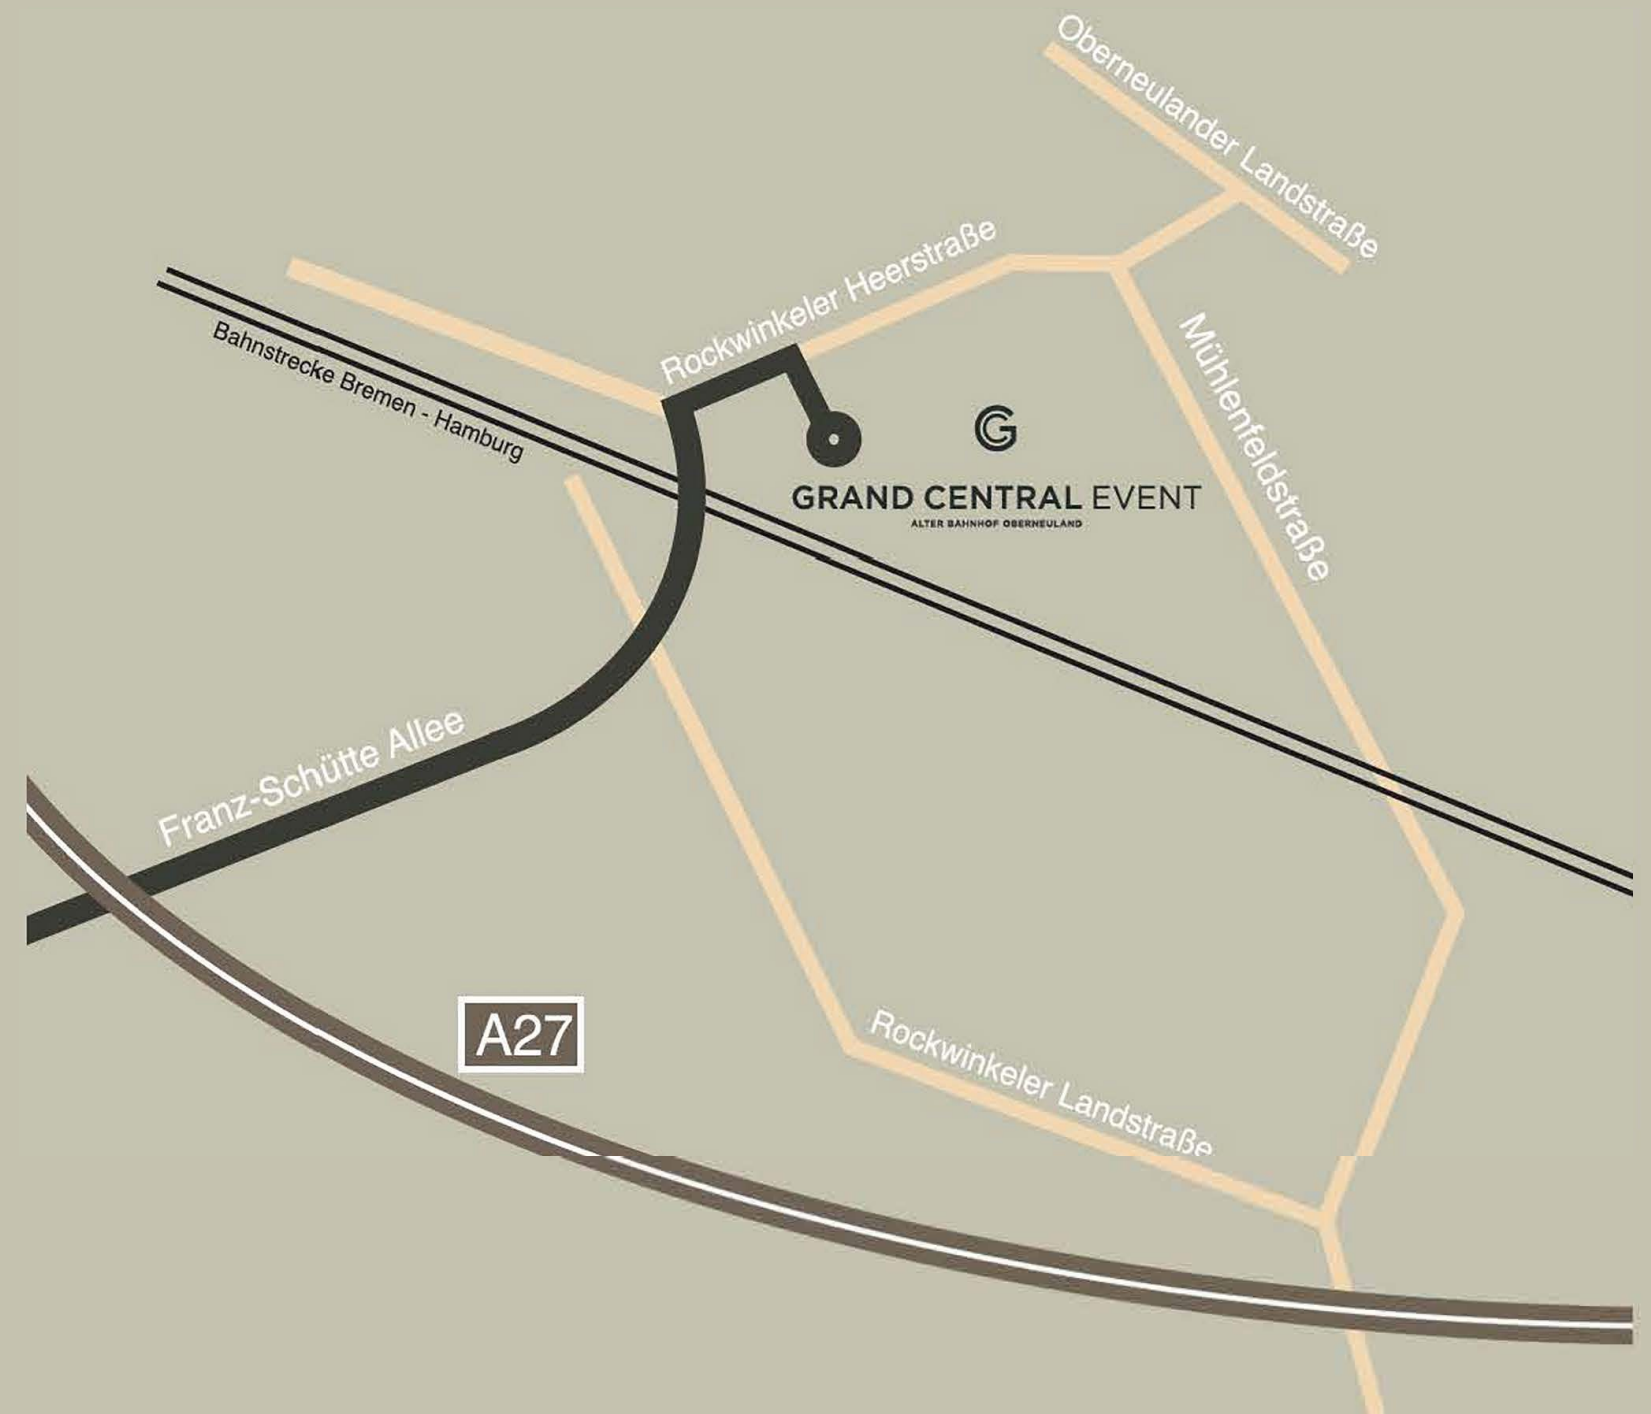

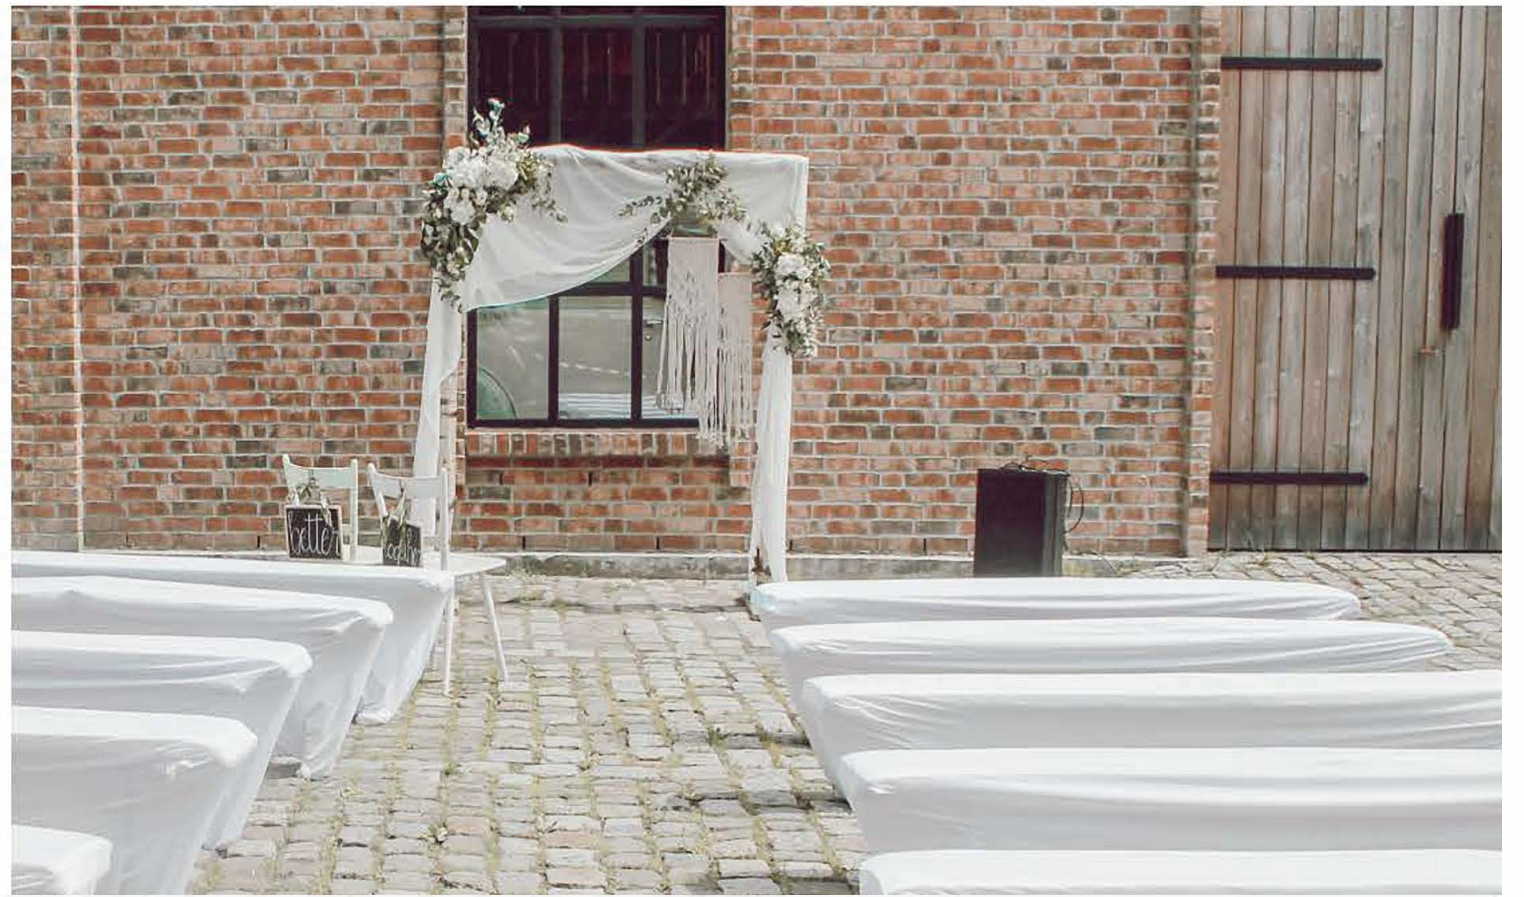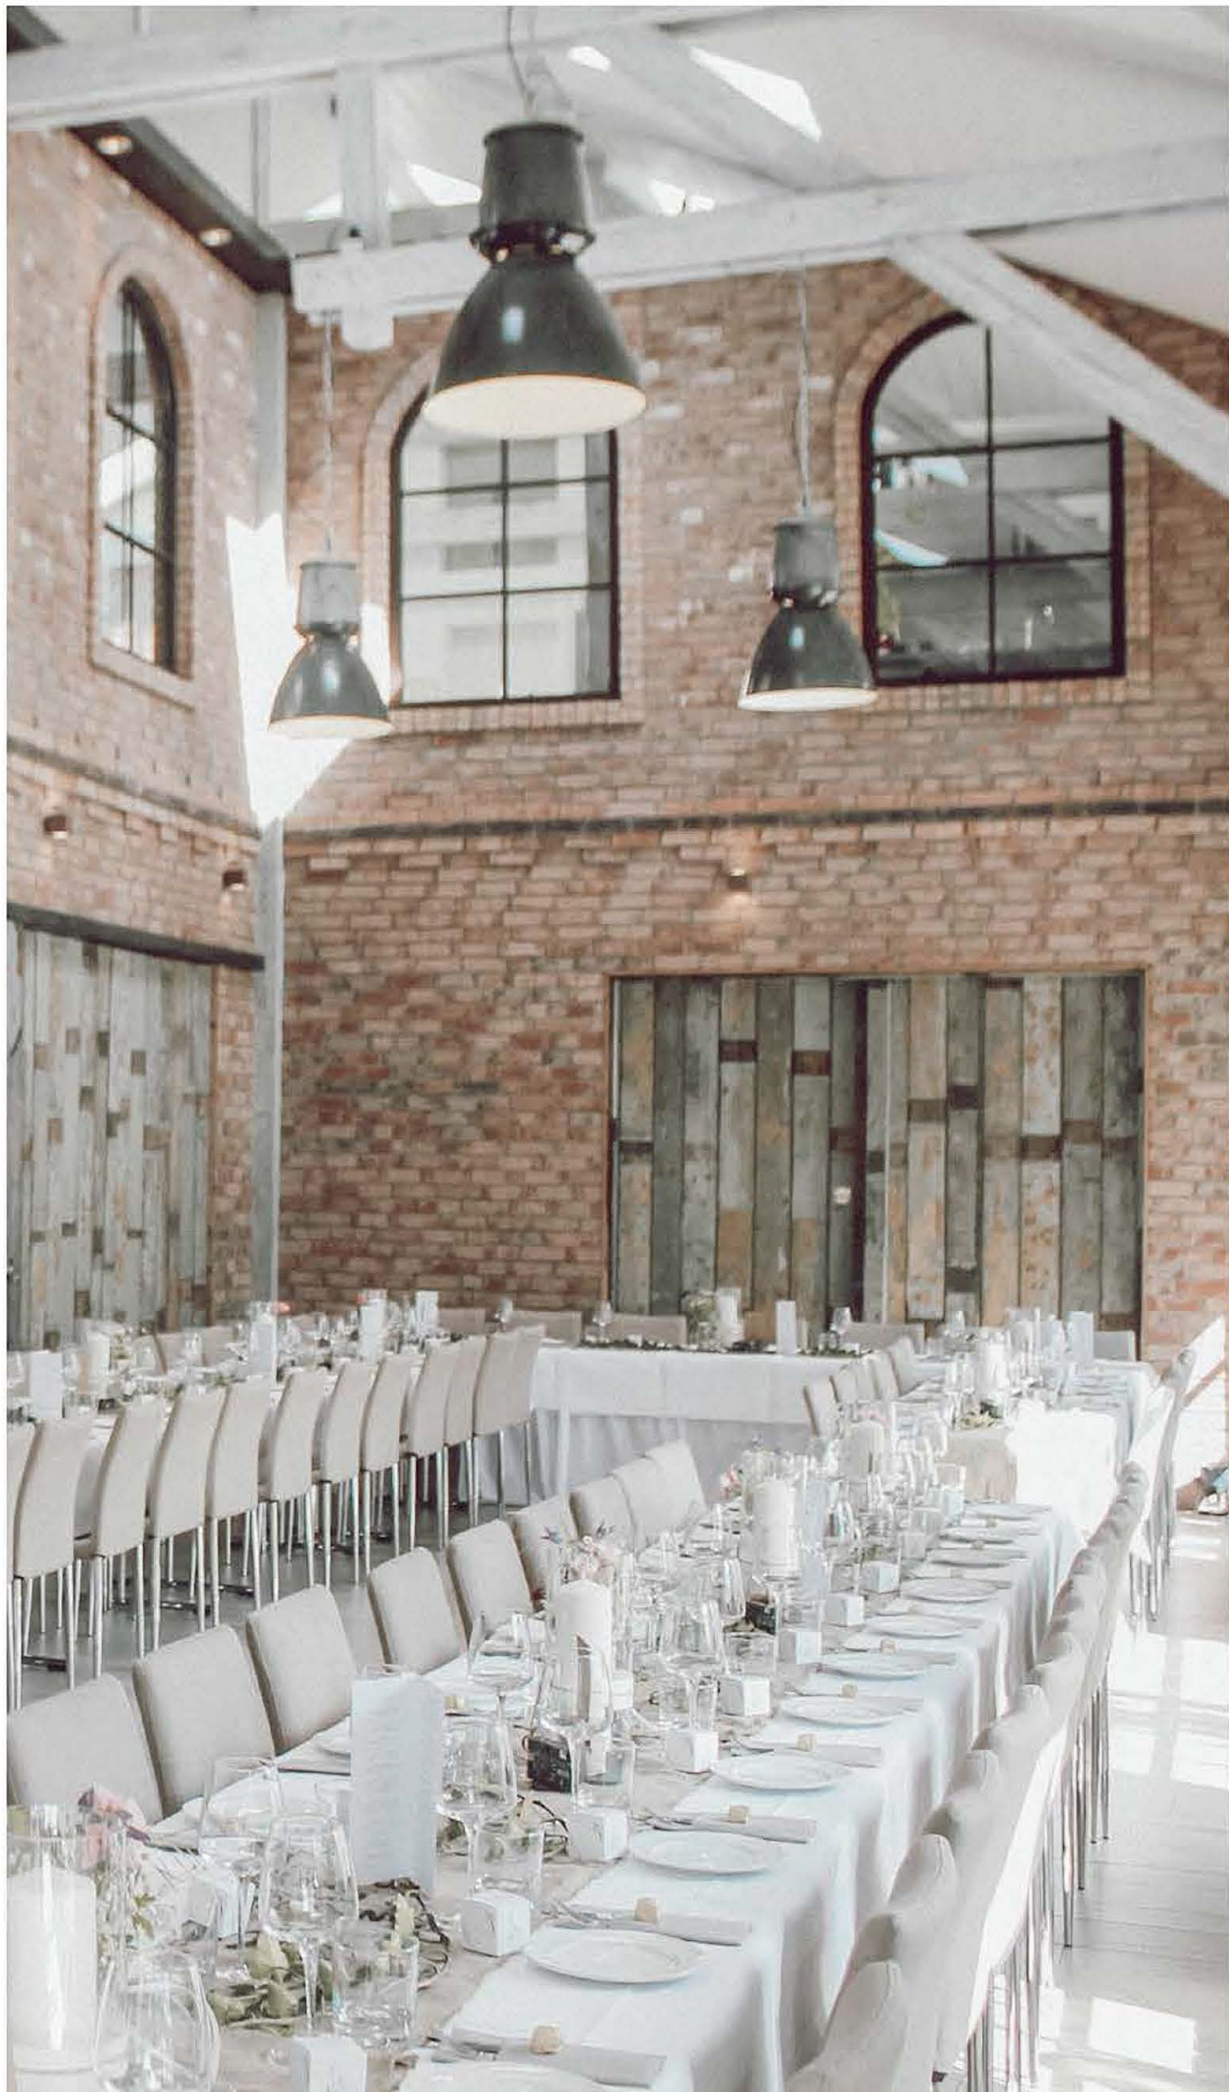

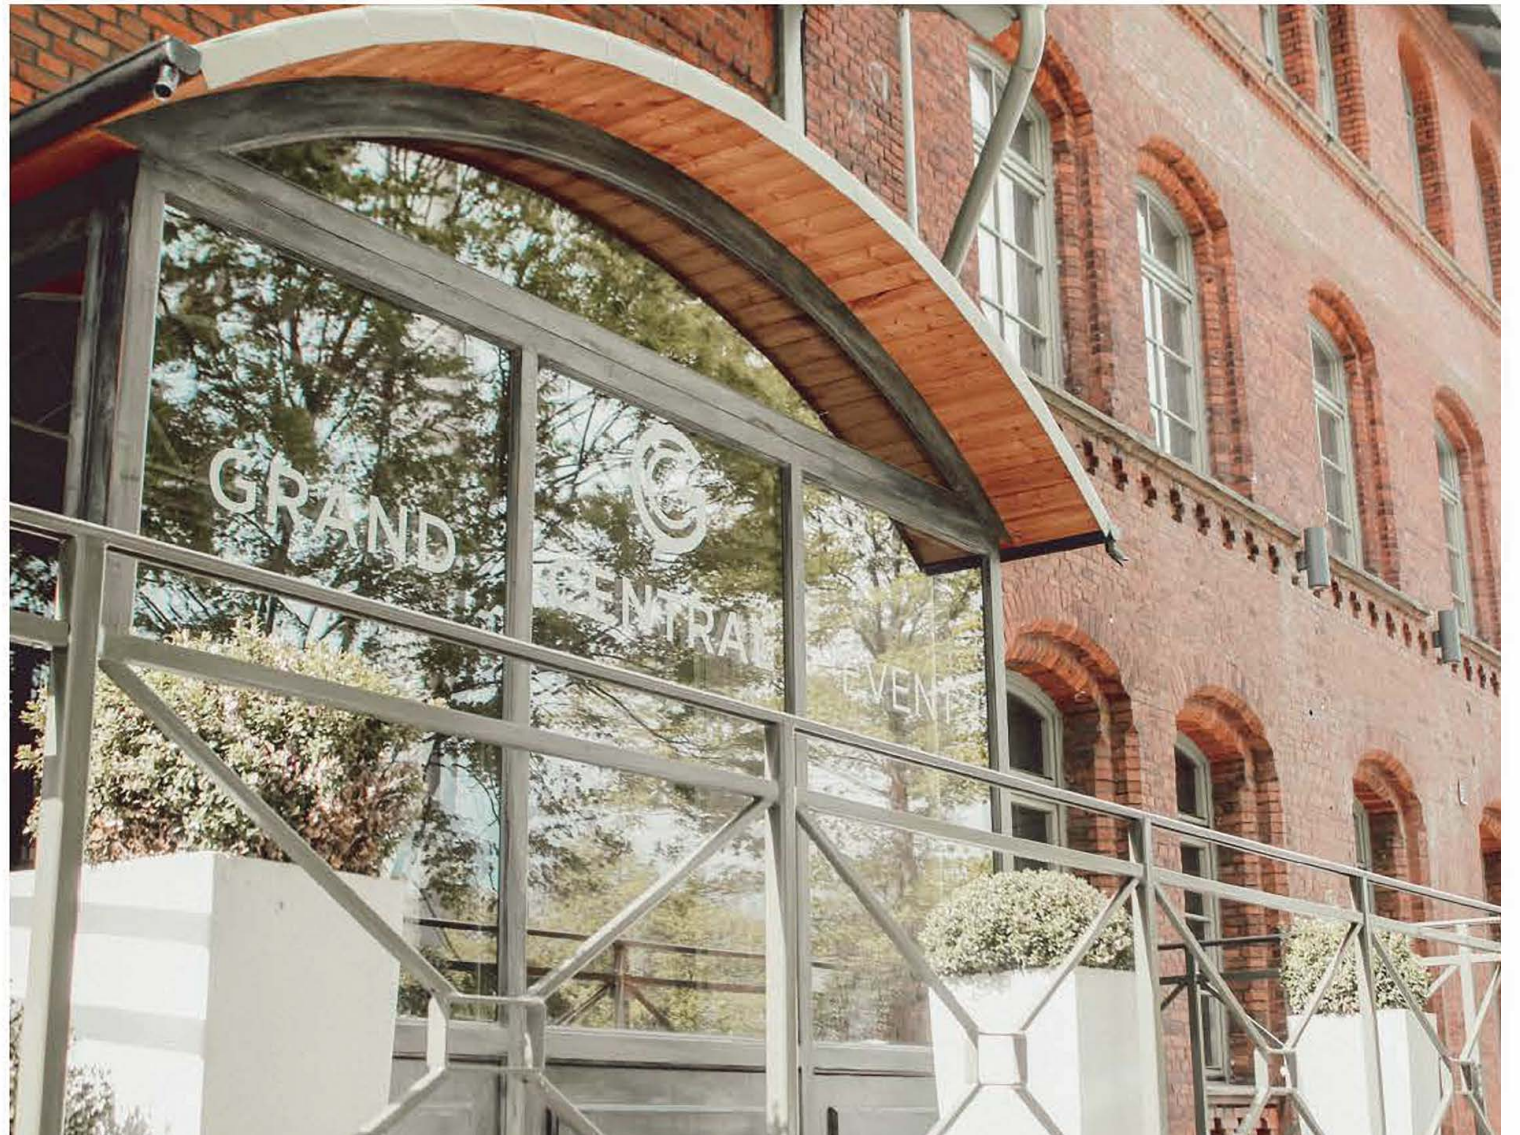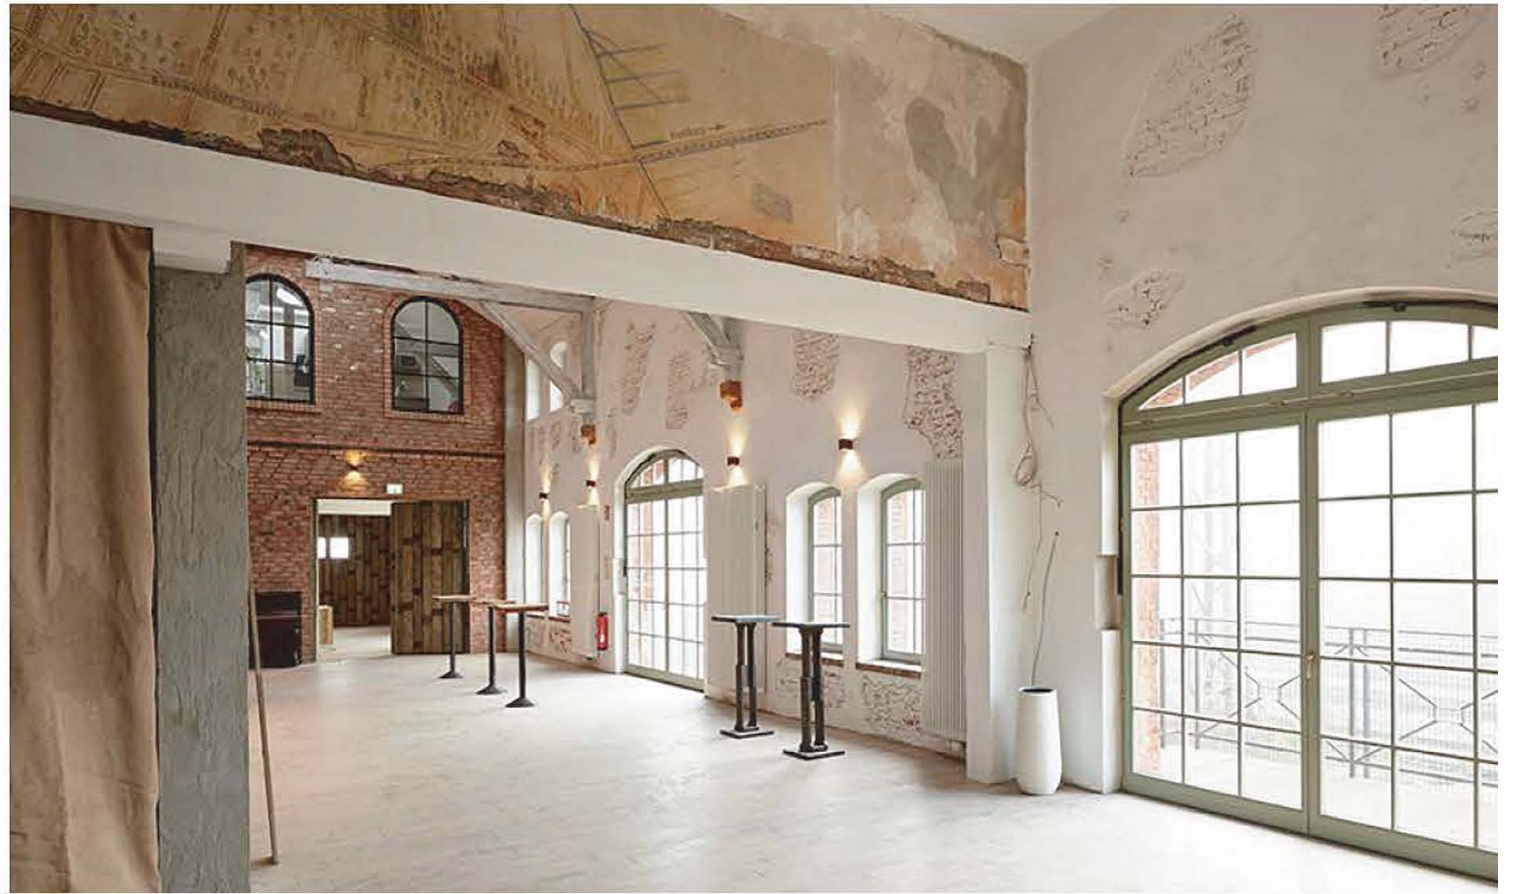



# ALLGEMEINE GESCHÄFTSBEDINGUNGEN



GRAND CENTRAL EVENT

ALTER BAHNHOF OBERNEULAND

## §1 Geltungsbereich

1. Die vorliegenden Allgemeinen Geschäftsbedingungen (AGB) gelten für alle Verträge, die die Nutzung der Eventlocation Grand Central - Alter Bahnhof Oberneuland sowie der technischen Einrichtungen, Sanitären Anlagen und sonstigen Gegenstände haben.

2. Diese AGB gelten gegenüber natürlichen Personen (nachfolgend Privatpersonen genannt), gegenüber gewerblich handelnden Personen, juristischen Personen des privaten und öffentlichen Rechts sowie gegenüber öffentlich rechtlichen Sondervermögen (nachfolgend Unternehmen genannt). Zusätzliche oder widersprechende Vertragsbedingungen unserer Mieter gelten nur, wenn momentis sie ausdrücklich schriftlich anerkannt hat. Werden mit dem Mieter im Vertrag oder in einer Anlage zum Vertrag abweichende Vereinbarungen getroffen, haben diese Vereinbarungen stets Vorrang gegenüber der entsprechenden Regelung innerhalb dieser AGB.

## § 2 Zustandekommen des Vertragsverhältnisses

1. Verträge mit momentis bedürfen zu ihrer Wirksamkeit der Schriftform. Sie kommen erst zustande, wenn der Mieter den ausgefertigten Vertrag nebst Anlagen fristgerecht unterschrieben zurücksendet.

2. Aus der Vorreservierung oder Optionierung des Veranstaltungsraumes für bestimmte Termine kann kein Anspruch auf den späteren Abschluss eines Vertrages hergeleitet werden, es sei denn, momentis hat sich in der Bestätigung der Vorreservierung/ Optionierung ausdrücklich anderweitig verpflichtet. Mieter und momentis verpflichten sich jedoch, eine geplante, anderweitige Inanspruchnahme oder einen Verzicht auf den vornotierten Termin unverzüglich mitzuteilen.

## § 3 Vertragspartner, Veranstalter, Veranstaltungsleiter, Aussteller

1. Vertragspartner sind momentis und der Mieter. Ist der Mieter ein Vermittler oder eine Agentur, hat der Mieter den Veranstalter schriftlich im Vertrag als „Veranstalter“ zu benennen und ihn von allen vertraglichen Pflichten, einschließlich dieser AGB in Kenntnis zu setzen. Gegenüber momentis bleibt der Mieter für die Erfüllung aller Pflichten, die dem Veranstalter nach diesem Vertrag obliegen, verantwortlich. Der Veranstalter ist in einem solchen Fall Erfüllungsgehilfe des Mieters. Handlungen und Erklärungen des Veranstalters und der von ihm beauftragten Personen hat der Mieter wie eigene für und gegen sich gelten zu lassen.

2. Die unentgeltliche Überlassung oder entgeltliche Untervermietung von Räumen im Grand Central, ganz oder teilweise an Dritte, ist nicht zulässig.

## § 4 Vertragsgegenstand

1. Veränderungen an den überlassenen Räumen oder Flächen im Grand Central, Änderung von Rettungswege- und Bestuhlungsplänen sowie Auf- und Einbauten können nur mit schriftlicher Zustimmung von momentis und nach Vorlegen ggf. erforderlicher behördlicher Genehmigungen erfolgen.

4. Eine Änderung des im Vertrag bezeichneten Nutzungszwecks bedarf der vorherigen schriftlichen Zustimmung von momentis. Der Mieter verpflichtet sich, momentis über jede Absicht einer Änderung von Nutzungszwecken unverzüglich schriftlich zu informieren.

## § 5 Nutzungsdauer, Übergabe, Nutzungszeiten

1. Für die vom Mieter oder durch ihn beauftragte Dritte eingebrachte Gegenstände übernimmt momentis während der Nutzungsdauer keine Haftung. Eingebrachte Gegenstände, Aufbauten, Dekorationen u.s.w. sind vom Mieter bis zum vereinbarten Nutzungsende restlos zu entfernen, der ursprüngliche Mietzustand ist wiederherzustellen. Nach Ablauf der Nutzungszeit können die Gegenstände zu Lasten des Mieters kostenpflichtig entfernt werden.

## § 6 Miete, Nebenkosten

1. Die vertraglich vereinbarte Miete, Nebenkosten sowie das Leistungsangebot sind für die im Vertrag ausgewiesene Veranstaltungsdauer ausgelegt. Überschreitungen der Nutzungszeit verpflichten den Mieter zur Entrichtung eines anteiligen Nutzungsentgelts. Die Geltendmachung eines weitergehenden Schadens durch momentis bleibt vorbehalten.

2. Veranstaltungsbedingt anfallende Kosten für behördliche Genehmigungen, baubehördliche Abnahmen, statische Nachweise, brandschutz- oder lärmtechnische Begutachtungen, Konzepte und Messungen sowie die Kosten für die Anwesenheit von Brandsicherheitswachen, Sanitätern und Ordnungsdienstkräften hat der Mieter zu tragen. Dies gilt auch, wenn die entsprechenden Kosten im Rahmen der Veranstaltungsplanung noch nicht kalkulierbar oder erkennbar waren.

3. momentis ist berechtigt, Vorauszahlungen/Akontozahlungen und Sicherheitsleistungen (Kaution) vom Mieter zu verlangen. Soweit im Vertrag nichts anderes vereinbart, ist eine erste Zahlung von E 1.500,00 inkl. MwSt. sechs Monate vor der Veranstaltung fällig.

4. Die Abrechnung aller Leistungen erfolgt nach Durchführung der Veranstaltung unter Anrechnung geleisteter Vorauszahlungen.

5. Alle Zahlungen sind sofort nach Rechnungsstellung ohne Abzug fällig. Bei Zahlungsverzug werden Verzugszinsen erhoben, bei Unternehmen in Höhe von 8 % und bei Privatpersonen in Höhe von 5 % Punkten über dem jeweiligen Basiszinssatz der Europäischen Zentralbank. Der Nachweis eines höheren Verzugschadens bleibt momentis vorbehalten. Alle Preise verstehen sich zuzüglich der zum Leistungszeitpunkt geltenden gesetzlichen Umsatzsteuer.

## § 7 Bewirtschaftung / Gastronomie / Catering

Der Veranstalter sieht davon ab, selbst Speisen und Getränke zu Veranstaltungen mitzubringen. Ausnahmen bedürfen einer schriftlichen Vereinbarung. In solchen Fällen wird eine Servicegebühr bzw. Gabelgeld in Höhe von E 3,00 zzgl. MwSt. pro Person berechnet.

## § 8 Dienstleistungen

1. Der Umfang/Anzahl von sicherheitsrelevanten Diensten (Security, Brandwache, Sanitäter) hängt von der Art der Veranstaltung, der Anzahl der Gäste und den veranstaltungsspezifischen Risiken ab. Die Kosten, die durch Anwesenheit und den Einsatz dieser Dienste entstehen hat der Mieter zu tragen. Die anfallenden Kosten werden dem Mieter, soweit möglich bereits bei Vertragsabschluss genannt.

2. Der Mieter kann auf Wunsch gesonderte Leistungen über momentis buchen. Dazu gehören z.B. ein DJ, Künstler, Bands, Fotobox, technische Elemente, Dekorationen, etc. momentis verpflichtet sich für den vereinbarten Preis die Leistung zu entrichten.

3. Die komplette Reinigung wird von momentis durch die hausintern beauftragte Reinigungsfirma durchgeführt und ist im Mietpreis enthalten. Eine Sonderreinigung fällt bei übermäßiger Verschmutzung an und wird dem Mieter in Rechnung gestellt. Darunter fallen unter anderem: Konfetti, Kerzenwachs, unsachgemäße Benutzung der Sanitäreinrichtungen, etc..

## § 9 Werbung und Haftung für widerrechtliche Werbemaßnahmen

1. Werbemaßnahmen in den Räumen und auf dem Gelände bedürfen der Einwilligung von momentis.

2. Die Verwendung des Logos vom Grand Central bedarf grundsätzlich der Zustimmung und ist vor Veröffentlichung vorzulegen.

3. Werbemaßnahmen oder das Aufstellen von Wegweisern auf dem Gelände des Grand Central dürfen nur nach vorheriger Absprache erfolgen.

## § 10 GEMA-Gebühren

1. Die rechtzeitige Anmeldung GEMA-Pflichtiger Werke bei der GEMA sowie die fristgerechte Entrichtung der GEMA-Gebühren sind alleinige Pflichten des Mieters. momentis kann rechtzeitig vor der Veranstaltung vom Mieter den schriftlichen Nachweis der Anmeldungen der Veranstaltung bei der GEMA, den schriftlichen Nachweis der Entrichtung der GEMA Gebühren und/oder den schriftlichen Nachweis der Rechnungsstellung durch die GEMA gegenüber dem Mieter verlangen. Soweit der Mieter zum Nachweis nicht in der Lage oder hierzu nicht bereit ist, kann momentis Sicherheitsleistung in Höhe der voraussichtlich anfallenden GEMA - Gebühren vom Mieter verlangen. Privat-Veranstaltungen, bis 50 Personen, sind von den GEMA-Gebühren befreit.

## § 11 Herstellung von Ton, Ton-Bild- und Bildaufnahmen

1. Tonaufnahmen, Bild-/Tonaufnahmen, Bildaufnahmen sowie sonstige Aufnahmen und Übertragungen der Veranstaltung aller Art (Radio, TV, Internet, Lautsprecher etc.) bedürfen vorbehaltlich der Zustimmung der beteiligten Urheber- und Leistungsschutzberechtigten sowie der schriftlichen Zustimmung von momentis.

2. momentis hat das Recht, Bild- und Tonaufnahmen zum Zwecke der Dokumentation oder für Eigenveröffentlichungen anzufertigen oder anfertigen zu lassen, sofern der Mieter nicht schriftlich widerspricht.

### § 13 Haftung des Mieters

1. Der Mieter haftet gegenüber momentis für Schäden, die durch ihn, seine Erfüllungs- und Verrichtungsgehilfen, Gäste oder Besucher im Zusammenhang mit der Veranstaltung zu vertreten sind.
2. Der Mieter stellt momentis von allen Ansprüchen Dritter, die im Zusammenhang mit der Veranstaltung geltend gemacht werden, frei, soweit diese von ihm, seinen Erfüllungs- und Verrichtungsgehilfen oder von seinen Gästen bzw. Besuchern zu vertreten sind. Diese Freistellungsverpflichtung erstreckt sich auch auf behördliche Bußgelder und Ordnungswidrigkeiten (z.B. wegen Ruhestörung, Versperrung von Rettungswegen, Missachtung von Rauchverboten oder bei sonstigen Verstößen) die im Zusammenhang mit der Veranstaltung gegen momentis als Betreiber der Eventräumlichkeiten verhängt werden können.

### § 14 Haftung von momentis

1. Eine verschuldensunabhängige Haftung von momentis auf Schadensersatz für anfängliche Mängel der überlassenen Mietsache ist ausgeschlossen.
2. Eine Minderung der Miete wegen Mängeln der Mietsache ist nur möglich, wenn momentis die Minderungsabsicht während der Mietdauer angezeigt worden ist.
3. Bei Verletzung nicht wesentlicher Vertragspflichten haftet momentis für alle Fälle grober Fahrlässigkeit und für Vorsatz.
4. Bei Verletzung wesentlicher Vertragspflichten ist die Schadensersatzpflicht von momentis für Fälle einfacher Fahrlässigkeit auf den nach Art der Vereinbarung vorhersehbaren, vertragstypischen, unmittelbaren Durchschnittsschaden begrenzt.
5. momentis übernimmt keine Haftung bei Verlust der von Mietern, von Ausstellern oder von Besuchern eingebrachten Gegenstände, Einrichtungen, Aufbauten oder für sonstige Wertgegenstände, soweit momentis keine entgeltspflichtige Verwahrung übernommen hat. Auf Anforderung des Mieters erfolgt durch momentis gegen Kostenerstattung die Stellung eines Wachdienstes.
6. Soweit die Haftung nach den Bestimmungen dieser Mietbedingungen ausgeschlossen oder begrenzt ist, gilt dies auch für die Erfüllungs- und Verrichtungsgehilfen von momentis.
7. Die vorstehenden Haftungsausschlüsse und Beschränkungen gelten nicht bei schuldhaft zu vertretender Verletzung von Leben, Körper oder Gesundheit von Personen.

### § 15 Wegfall der Vermietung

1. Storniert der Mieter aus einem von momentis nicht zu vertretenden Grund die Veranstaltung, so ist der Mieter verpflichtet, nachstehende Schadenspauschale, bezogen auf die vereinbarte Vertragssumme (kalt, zzgl. MwSt.) zu leisten:

- bis 30 Tage vor Veranstaltungsbeginn 30%
- bis 14 Tage vor Veranstaltungsbeginn 50%
- bis 7 Tage vor Veranstaltungsbeginn 70 %
- bis 3 Tage vor Veranstaltungsbeginn 90%

Dem Kunden ist es gestattet nachzuweisen, dass ein geringer oder gar kein Schaden entstanden ist.

### § 16 Rücktritt/ Kündigung

1. momentis ist berechtigt bei Verletzung wesentlicher Vertragspflichten nach erfolgloser Fristsetzung und Ablehnungsandrohung vom Vertrag zurückzutreten, insbesondere bei:

- Verletzung vertraglich vereinbarter Zahlungsverpflichtungen
- Wesentliche Änderung des Nutzungszwecks ohne vorherige Zustimmung
- Überlassung der Veranstaltungsräume an Dritte ohne Zustimmung von momentis (z.B. unerlaubte Untervermietung)
- Fehlen behördlicher Erlaubnisse und Genehmigungen für die Veranstaltung
- Verstoß gegen veranstaltungsbezogene behördliche Auflage und/ oder Genehmigungen
- Verstoß gegen gesetzliche Bestimmungen, die die Sicherheit der Veranstaltung betreffen
- Verletzung oder ernsthafte Gefährdung der Rechte Dritter durch die Veranstaltung
- Gefährdung der öffentlichen Sicherheit und Ordnung
- Eröffnung des Insolvenzverfahrens über das Vermögen des Mieters oder Ablehnung der Eröffnung des

Insolvenzverfahrens mangels Masse, sowie die Abgabe der eidesstattlichen Versicherung über seine Vermögensverhältnisse durch den Mieter, Vermögensverfall des Mieters, soweit der Mieter nicht bereits alle Zahlungs- und Sicherungspflichten aus dem bestehenden Vertrag erfüllt hat. Momentis behält momentis vom Rücktrittsrecht Gebrauch, so behält momentis den Anspruch auf Zahlung der vereinbarten Entgelte gemäß § 15. Momentis muss sich jedoch ersparte Aufwendungen anrechnen lassen.

### § 17 Höhere Gewalt

Kann die Veranstaltung auf Grund höherer Gewalt nicht stattfinden, so trägt jeder Vertragspartner seine bis dahin entstandenen Kosten selbst. Ist momentis für den Mieter mit Kosten in Vorlage getreten, die vertraglich zu erstatten wären, so ist der Mieter in jedem Fall zur Erstattung dieser Kosten verpflichtet. Der Ausfall einzelner Künstler oder das nicht rechtzeitige Eintreffen eines oder mehrerer Teilnehmer sowie schlechtes Wetter einschließlich Eis, Schnee und Sturm fällt in keinem Fall unter den Begriff „höhere Gewalt“.

### § 18 Ausübung des Hausrechts

1. Der Mieter ist gegenüber seinen Gästen der Veranstaltung zur Durchsetzung des Hausrechts und zur Beachtung bestehender Rauchverbote verpflichtet. Bei Verstößen hat er die erforderlichen Maßnahmen zu ergreifen, um weitere Verstöße zu verhindern.
2. momentis und den von ihm beauftragten Personen steht neben dem Mieter weiterhin das Hausrecht während der Dauer der Nutzung zu.

### § 19 Abbruch von Veranstaltungen

1. Bei Verstoß gegen wesentliche Vertragspflichten, sicherheitsrelevante Vorschriften und bei besonderen Gefahrenlagen kann momentis die sofortige Räumung und Herausgabe des Vertragsgegenstandes verlangen. Kommt der Mieter einer entsprechenden Aufforderung nicht nach, so ist momentis berechtigt, die Räumung auf Kosten und Gefahr des Mieters durchführen zu lassen. Der Mieter bleibt in einem solchen Fall zur Zahlung des vollen Entgelts verpflichtet.

### § 20 Beachten veranstaltungsbezogener Sicherheitsbestimmungen

1. Sollen für eine Veranstaltung Ausschmückungen/ Dekorationen in die gemieteten Räumlichkeiten eingebracht, Podien/ Tribünen/ Szenenflächen/ genutzt, errichtet oder Bühnen-, Studio-, Beleuchtungstechnische oder sonstige technische Einrichtungen aufgebaut werden, sind zwingend die Sicherheitsbestimmungen und gesetzlichen Auflagen einzuhalten.

### § 21 Schlussbestimmungen und Gerichtsstand

1. Das Vertragsverhältnis unterliegt ausschließlich deutschem Recht. Erfüllungsort und Gerichtsstand ist Bremen.
2. Sollten einzelne Klauseln dieser AGB unwirksam sein oder werden, lässt dies die Wirksamkeit der übrigen Bestimmungen des Vertrages unberührt. In diesem Falle ist die ungültige Vorschrift so zu ergänzen oder zu ändern, dass der mit ihr beabsichtigte Zweck soweit wie möglich erreicht wird.

Die Hausordnung bestimmt die Rechte und Pflichten von Besuchern, während ihres Aufenthalts in der Eventlocation. Der Mieter hat für die Einhaltung der Pflichten gegenüber den Besuchern, Gästen und Mitarbeitern zu sorgen.

## **Aufenthalt in der Eventlocation**

Der Aufenthalt in der Versammlungsstätte ist nur Gästen des Mieters gestattet. Besucher haben für die jeweilige Veranstaltung nur die dafür vorgesehenen Zugänge zu benutzen.

Alle Einrichtungen der Eventlocation sind pfleglich und schonend zu benutzen. Innerhalb der Räumlichkeiten hat sich jeder so zu verhalten, dass kein anderer geschädigt, gefährdet oder – mehr als nach den Umständen unvermeidbar – behindert oder belästigt wird.

In der Eventlocation Grand Central besteht Rauchverbot. Die entsprechenden Hinweise sind zu beachten.

Aus Sicherheitsgründen kann die Schließung von Räumen, Gebäuden und Freiflächen und deren Räumung angeordnet werden. Alle Personen, die sich im Grand Central und auf dem Gelände aufhalten, haben entsprechenden Aufforderungen unverzüglich zu folgen und bei einer Räumungsanordnung sofort zu verlassen.

Es gelten die Bestimmungen des Jugendschutzgesetzes.

## **Das Mitführen folgender Sachen ist verboten:**

- Waffen oder gefährliche Gegenstände, die bei Personen zu Körperverletzungen führen können
- Gassprühflaschen, ätzende oder färbende Substanzen oder Druckbehälter für leicht entzündliche oder gesundheitsschädigende Gase
- Behältnisse, die aus zerbrechlichem oder splitterndem Material hergestellt sind
- Feuerwerkskörper, Raketen, bengalische Feuer, Rauchpulver, Leuchtkugeln und andere pyrotechnische Gegenstände
- Mechanisch und elektrisch betriebene Lärminstrumente
- Sämtliche Getränke und Speisen, Drogen, Tiere
- Rassistisches, fremdenfeindliches und radikales Propagandamaterial
- Ton- oder Bildaufnahmegeräte zum Zweck der kommerziellen Nutzung (sofern keine entsprechende Zustimmung des Veranstalters vorliegt)

## **Recht am eigenen Bild:**

Werden durch Mitarbeiter von momentis, durch den Veranstalter oder beauftragte Unternehmen Fotografien, Film- und/oder Videoaufnahmen im Bereich der Eventlocation zur Berichterstattung oder zu Werbezwecken hergestellt, darf die Aufnahme-tätigkeit nicht behindert oder in sonstiger Weise beeinträchtigt werden. Alle Personen, die die Eventlocation betreten oder sich dort aufhalten, werden durch die vorliegende Hausordnung auf die Durchführung von Foto-, Film- und Videoaufnahmen im Bereich der Versammlungsstätte vom Mieter hingewiesen. Durch das Betreten der Eventlocation willigen diejenigen, die auf solchen Aufnahmen zu erkennen sind, darin ein, dass diese Aufnahmen sowohl zur Berichterstattung als auch zu Werbezwecken verwendet werden und keine Ansprüche gegen momentis geltend gemacht werden.

## **Lautstärke / Außenpegel bei Veranstaltungen:**

Der Veranstalter wird darauf hingewiesen, dass der Außenpegel am Tag (06:00 – 22:00 Uhr) 60 dB (A) und in der Nacht (22:00 – 06:00 Uhr) 45 dB(A) eingehalten werden. Ferner hat der Veranstalter dafür Sorge zu tragen, dass sich Besucher beim Betreten oder Verlassen des Grand Central leise verhalten.